
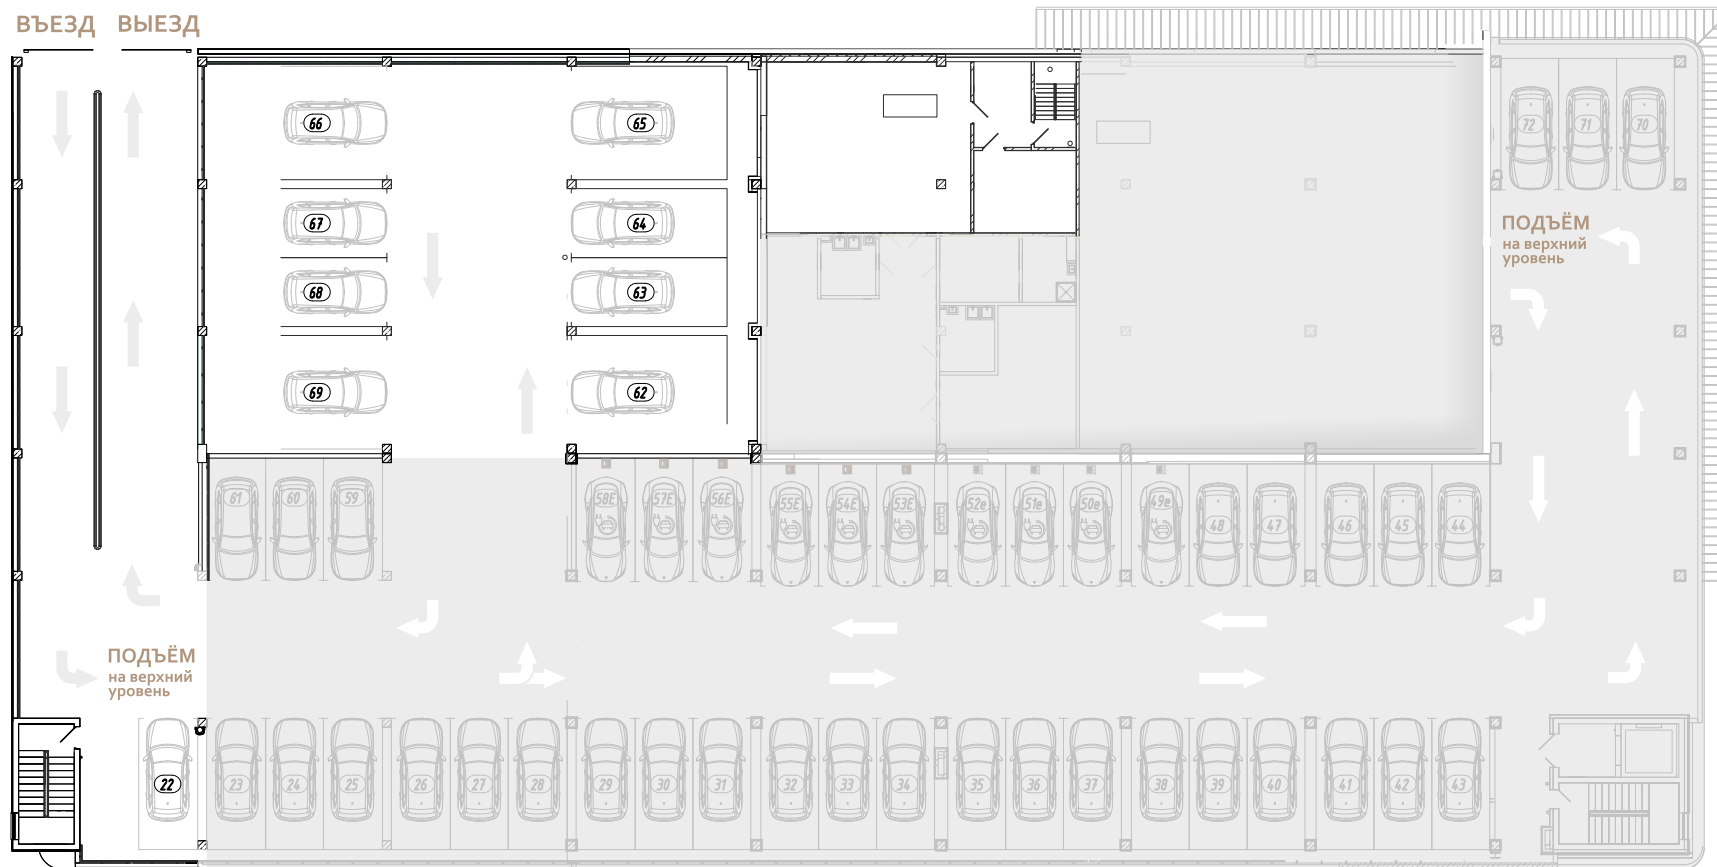


ЗДАНИЕ ПАРКИНГА

ул. Цвирко, 71

УРОВЕНЬ 1.1

ПОЭТАЖНЫЙ ПЛАН УРОВЕНЬ 1.1

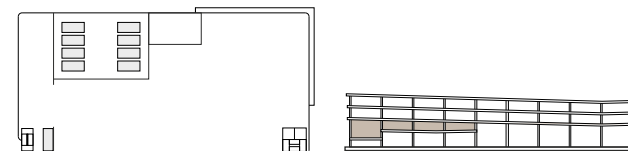

Примечание:

1. Схематические изображения носят условный, справочный характер, не являются частью проектной документации либо информацией, содержащейся в ней.
2. Фактические площади, адреса и номера, схематические изображения парковочных мест являются ориентировочными и определяются по результатам строительства и технической инвентаризации паркинга.
3. Застройщик имеет право в одностороннем порядке без согласования с клиентом изменить при дальнейшем проектировании и строительстве характеристики паркинга и парковочных мест.



ЗДАНИЕ ПАРКИНГА

ул. Цвирко, 71


УРОВЕНЬ 2

ПОЭТАЖНЫЙ ПЛАН УРОВЕНЬ 2



Примечание:

1. Схематические изображения носят условный, справочный характер, не являются частью проектной документации либо информацией, содержащейся в ней.
2. Фактические площади, адрес и номера, схематические изображения парковочных мест являются ориентировочными и определяются по результатам строительства и технической инвентаризации паркинга.
3. Застройщик имеет право в одностороннем порядке без согласования с клиентом изменить при дальнейшем проектировании и строительстве характеристики паркинга и парковочных мест.


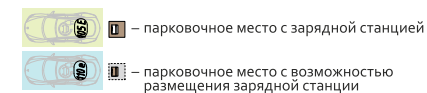


ЗДАНИЕ ПАРКИНГА

ул. Цвирко, 71


УРОВЕНЬ 3

ПОЭТАЖНЫЙ ПЛАН УРОВЕНЬ 3

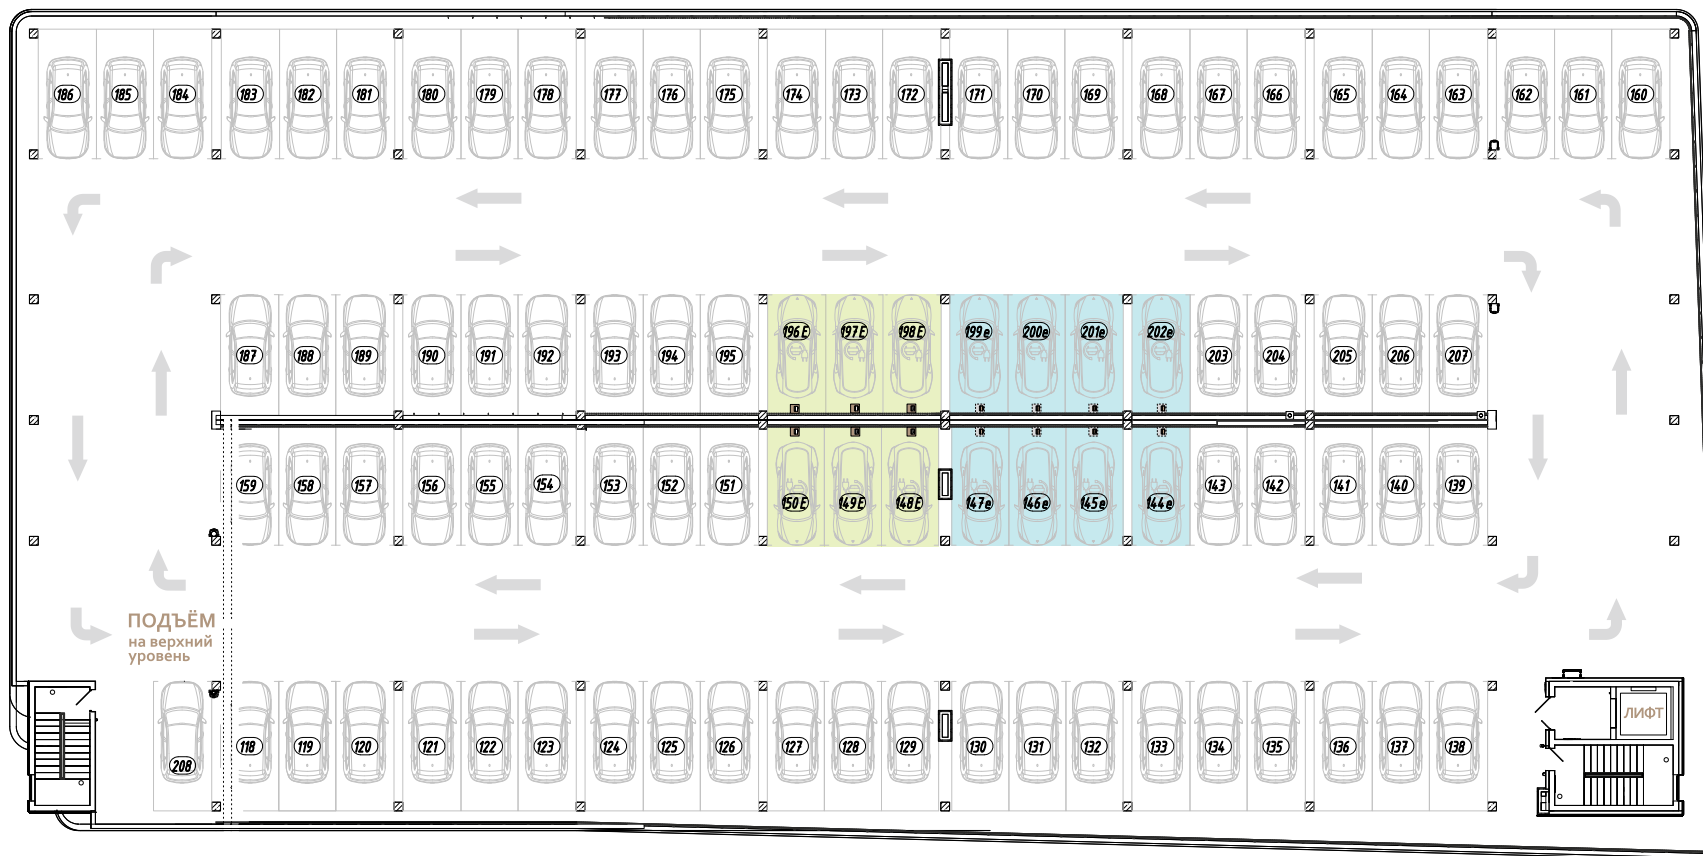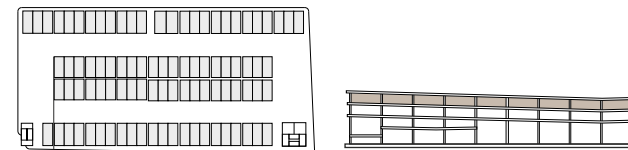

Примечание:

1. Схематические изображения носят условный, справочный характер, не являются частью проектной документации либо информацией, содержащейся в ней.
2. Фактические площади, адрес и номера, схематические изображения парковочных мест являются ориентировочными и определяются по результатам строительства и технической инвентаризации паркинга.
3. Застройщик имеет право в одностороннем порядке без согласования с клиентом изменить при дальнейшем проектировании и строительстве характеристики паркинга и парковочных мест.


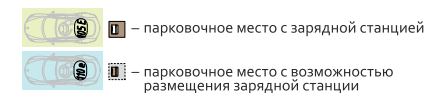


ЗДАНИЕ ПАРКИНГА

ул. Цвирко, 71

УРОВЕНЬ 4

ПОЭТАЖНЫЙ ПЛАН УРОВЕНЬ 4

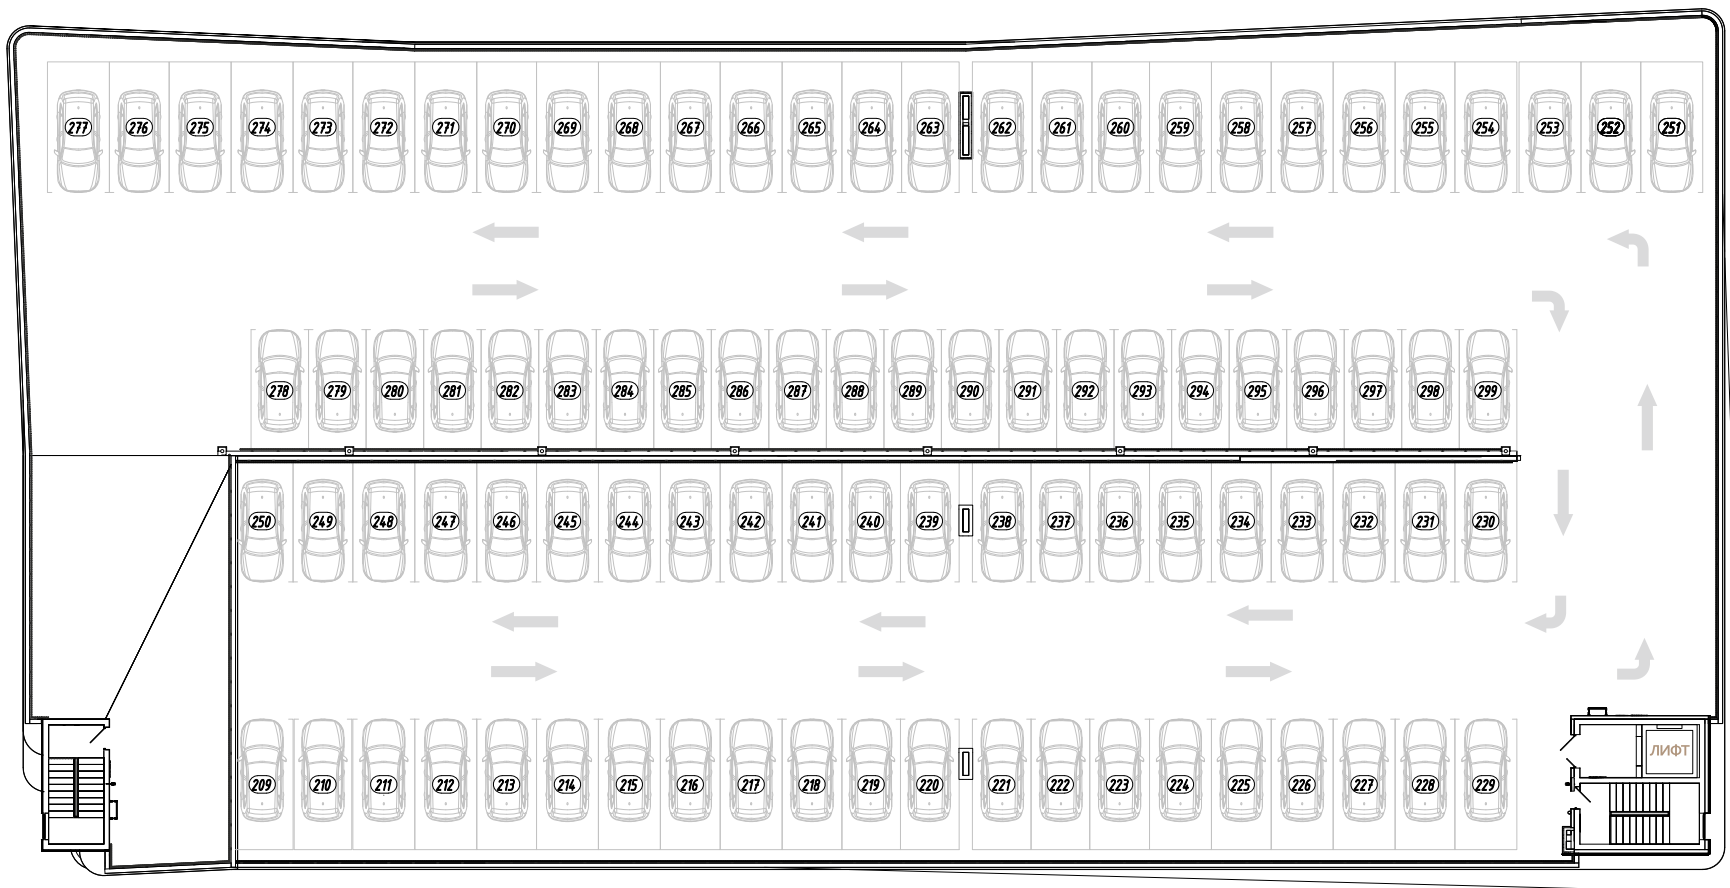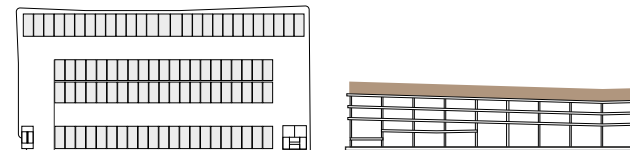

Примечание:

1. Схематические отображения носят условный, справочный характер, не являются частью проектной документации либо информацией, содержащейся в ней.
2. Фактические площади, адрес и номера, схематические отображения парковочных мест являются ориентировочными и определяются по результатам строительства и технической инвентаризации паркинга.
3. Застройщик имеет право в одностороннем порядке без согласования с клиентом изменить при дальнейшем проектировании и строительстве характеристики паркинга и парковочных мест.

